



Floor plan, direction and location of ESNf2017 Halls in Reitoria Building

(ESNf2017 Halls: Level 1)

Level 0: Entrance and direction to ESNf2017

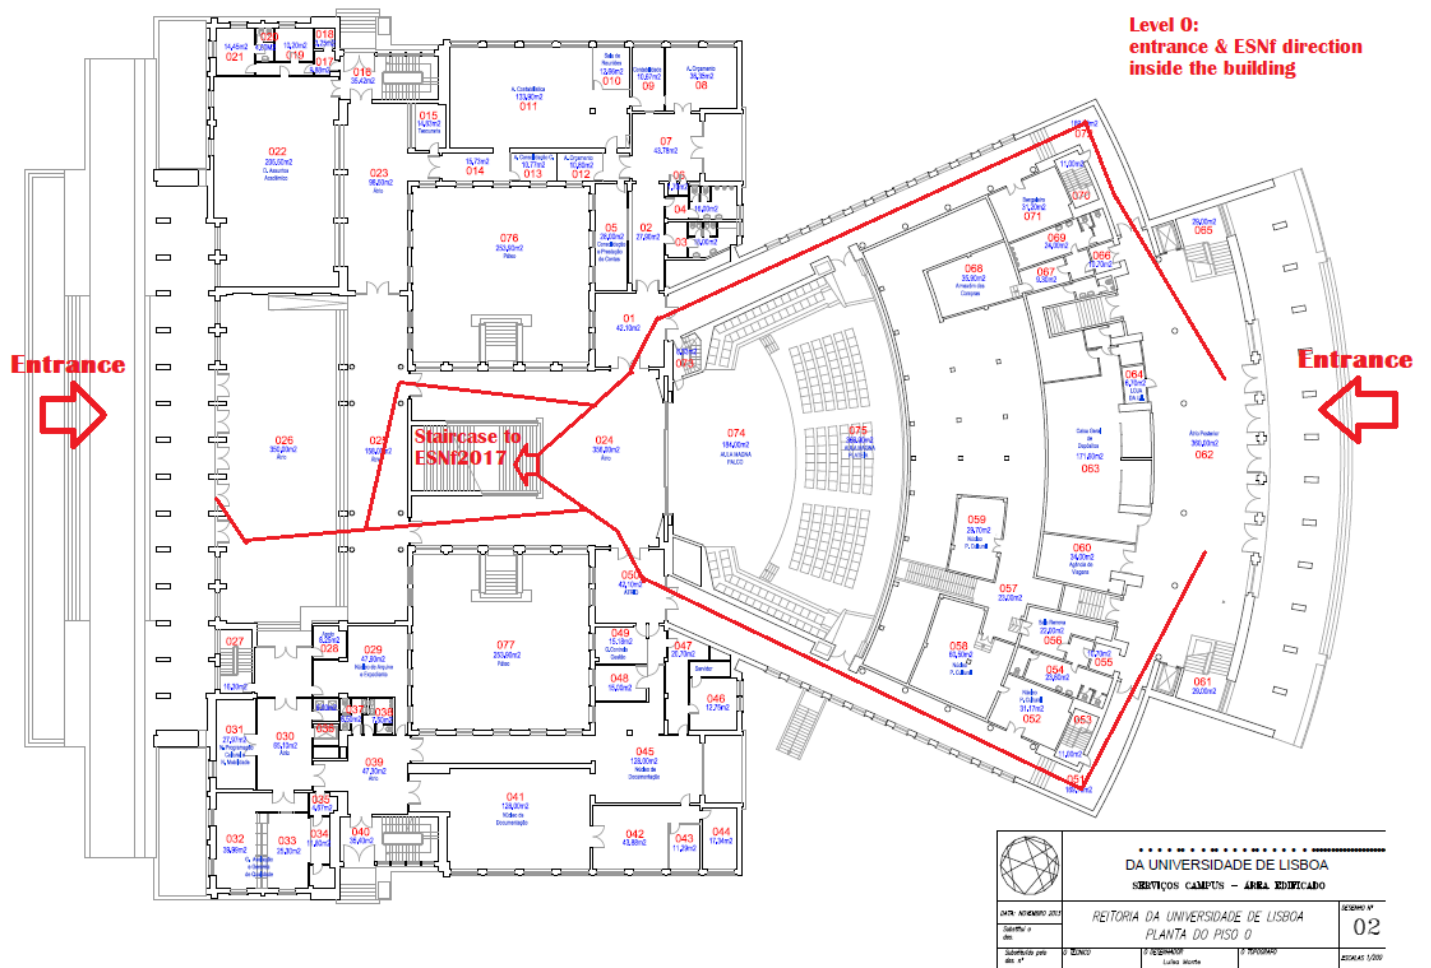

**Level 0:
entrance & ESNf direction
inside the building**

 DA UNIVERSIDADE DE LISBOA SERVIÇOS CAMPIOS - ÁREA EDIFICADO				
DATA: ABRILHO 2017	REITORIA DA UNIVERSIDADE DE LISBOA			DESENHO Nº
Autores:	PLANTA DO PISO 0			02
ELABORADO POR: [blank]	REVISADO: [blank]	APROVADO: [blank]	REVISOR: [blank]	ESCALA: 1:200

Level 1: Location of ESNf2017 Halls

